


STAND: 06.11.2025

EINGANG OST

Halle 1 | Hall 1

ZULÄSSIGE BELASTUNG BODENBELAG: 7,5kN/m²
Gabelstapler bis 2,5 t
PKW/LKW bis 6,0 t
Permissible load of base floor: 7,5kN/m²
Forklift trucks up to 2,5 t
Cars/trucks up to 6,0 t

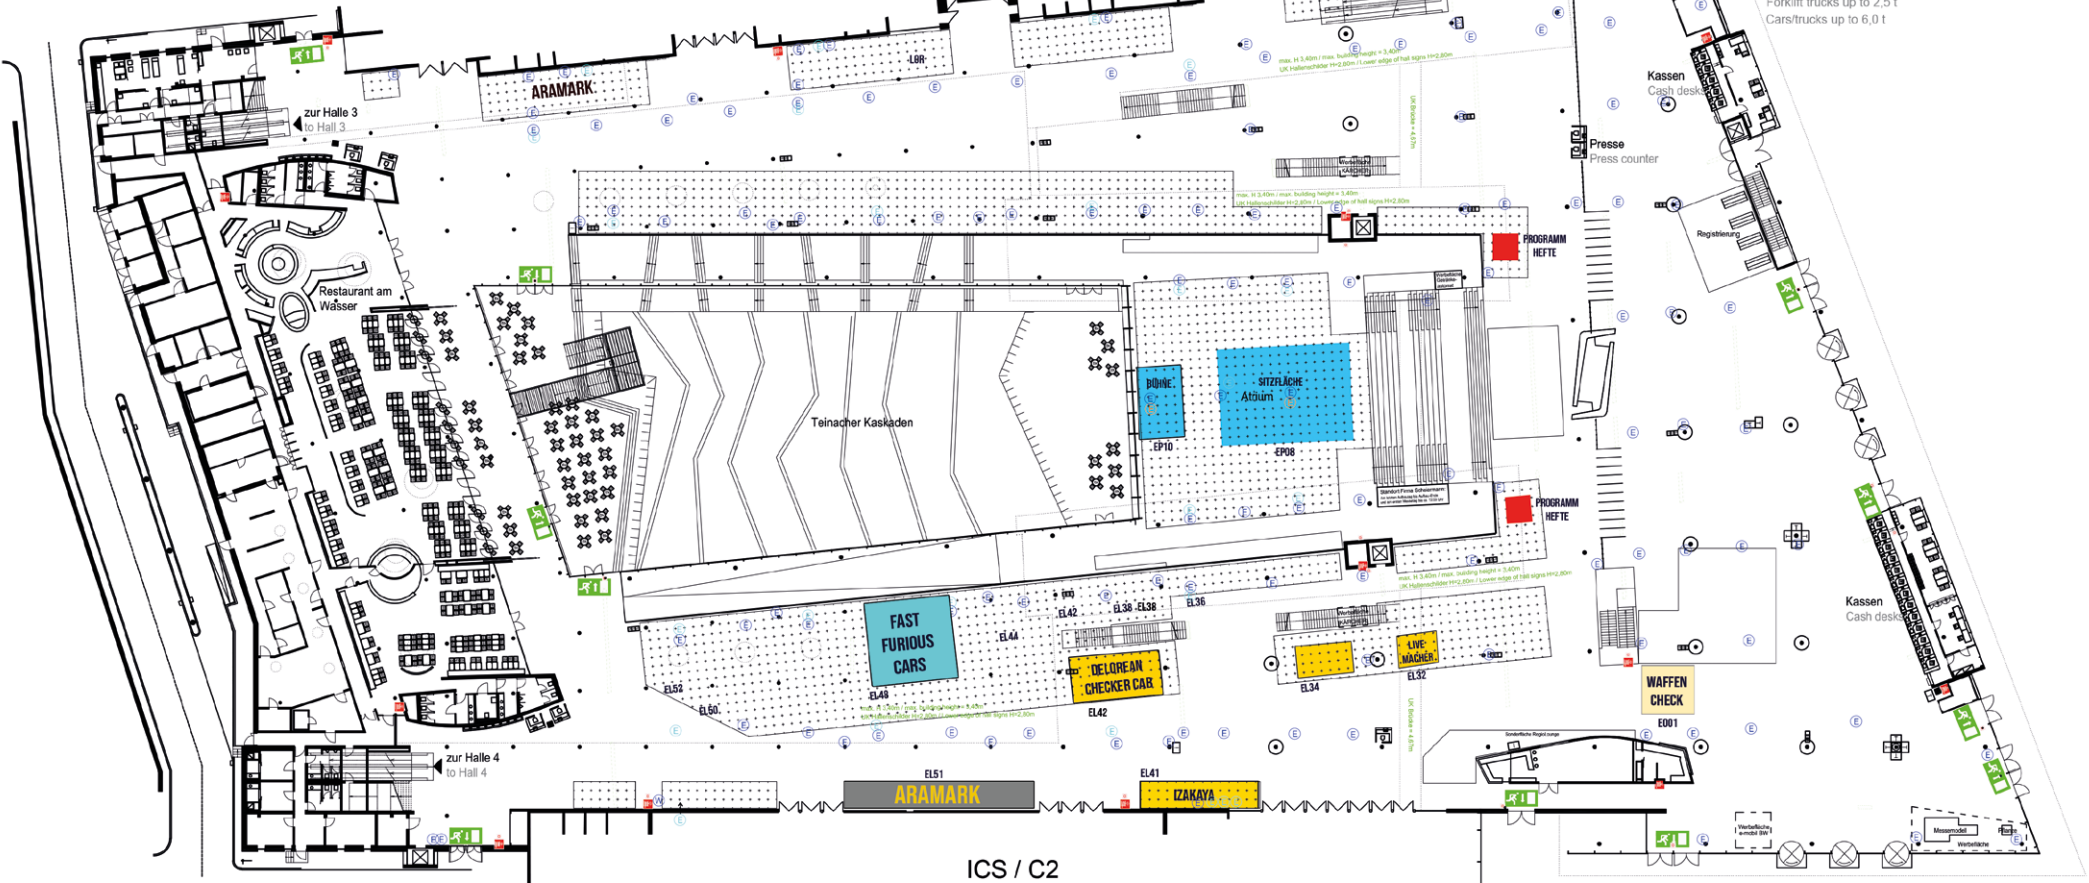

ICS / C2



CCON | COMIC CON STUTTGART 2025
29.11. - 30.11.2025 / LANDESMESSE STUTTGART
COMICCON.DE / #CCON

Maximale Bauhöhe ohne Standausgenehmigung = 3,5m
Bitte beachten Sie die Technischen Richtlinien der LMS.
Maximum building height without stand approval = 3,5m
Please observe the technical guidelines included in our GEC.

Vorbehaltlich behördlicher Genehmigung
Subject for official approval

Rasterabstand | Grid spacing
0 10m 20m

Änderungslegende | Legend of changes:
A: xx Planerstellung 00.06.2020

Legende | Legend
● Stütze | Column
■ Hydrant | Hydrant
■ Feuerlöscher | Fire extinguisher
■ Handfeuerlöscher | Emergency button
■ Notausgang | Emergency exit
■ Elektroanschluss | Electr. connection 230 V, max. 16A
■ Elektroanschluss | Electr. connection 400 V, max. 32A
■ Elektroanschluss | Electr. connection 400 V, max. 125A
■ Wasser/Abwasser | Water/Waste water
■ Druckluft | Compressed Air
■ Wertschlüssel mit Feuerlöscher
Waste disposal system with fire extinguisher
■ Wertstoffsystem
Waste disposal system
■ Sitzmöbel
Seating furniture
■ Tisch
Table
■ Informationsdisplay
Information display
■ SB Ticketautomat
Ticketautomat
■ Öffentliches Telefon
Public telephone
■ Belegbare Fläche | Area available for allocation
max. 2.896 m²
Altbau | Altbau: 854 m²
Südspange | southern part: 1.306 m²
Nordspange | northern part: 936 m²
■ Belegbare Sonderfläche | Special area
max. 387 m²
Sonderfläche nur mit genehmigter Platzanweisung nutzbar
Special area only use with approved seating arrangement

Messe Stuttgart

Halle | Hall: Eingang Ost
Entrance East

Maßstab | scale 1:500 Datum | date 18.06.2014 Zeichner | Drawer TVB


Papier | paper A3 File Eingang Ost_EG

Veranstaltung | event
Veranstaltung
Untertitel
Datum

Hallenübersicht | hall overview

STAND: 06.11.2025

HALLE 4

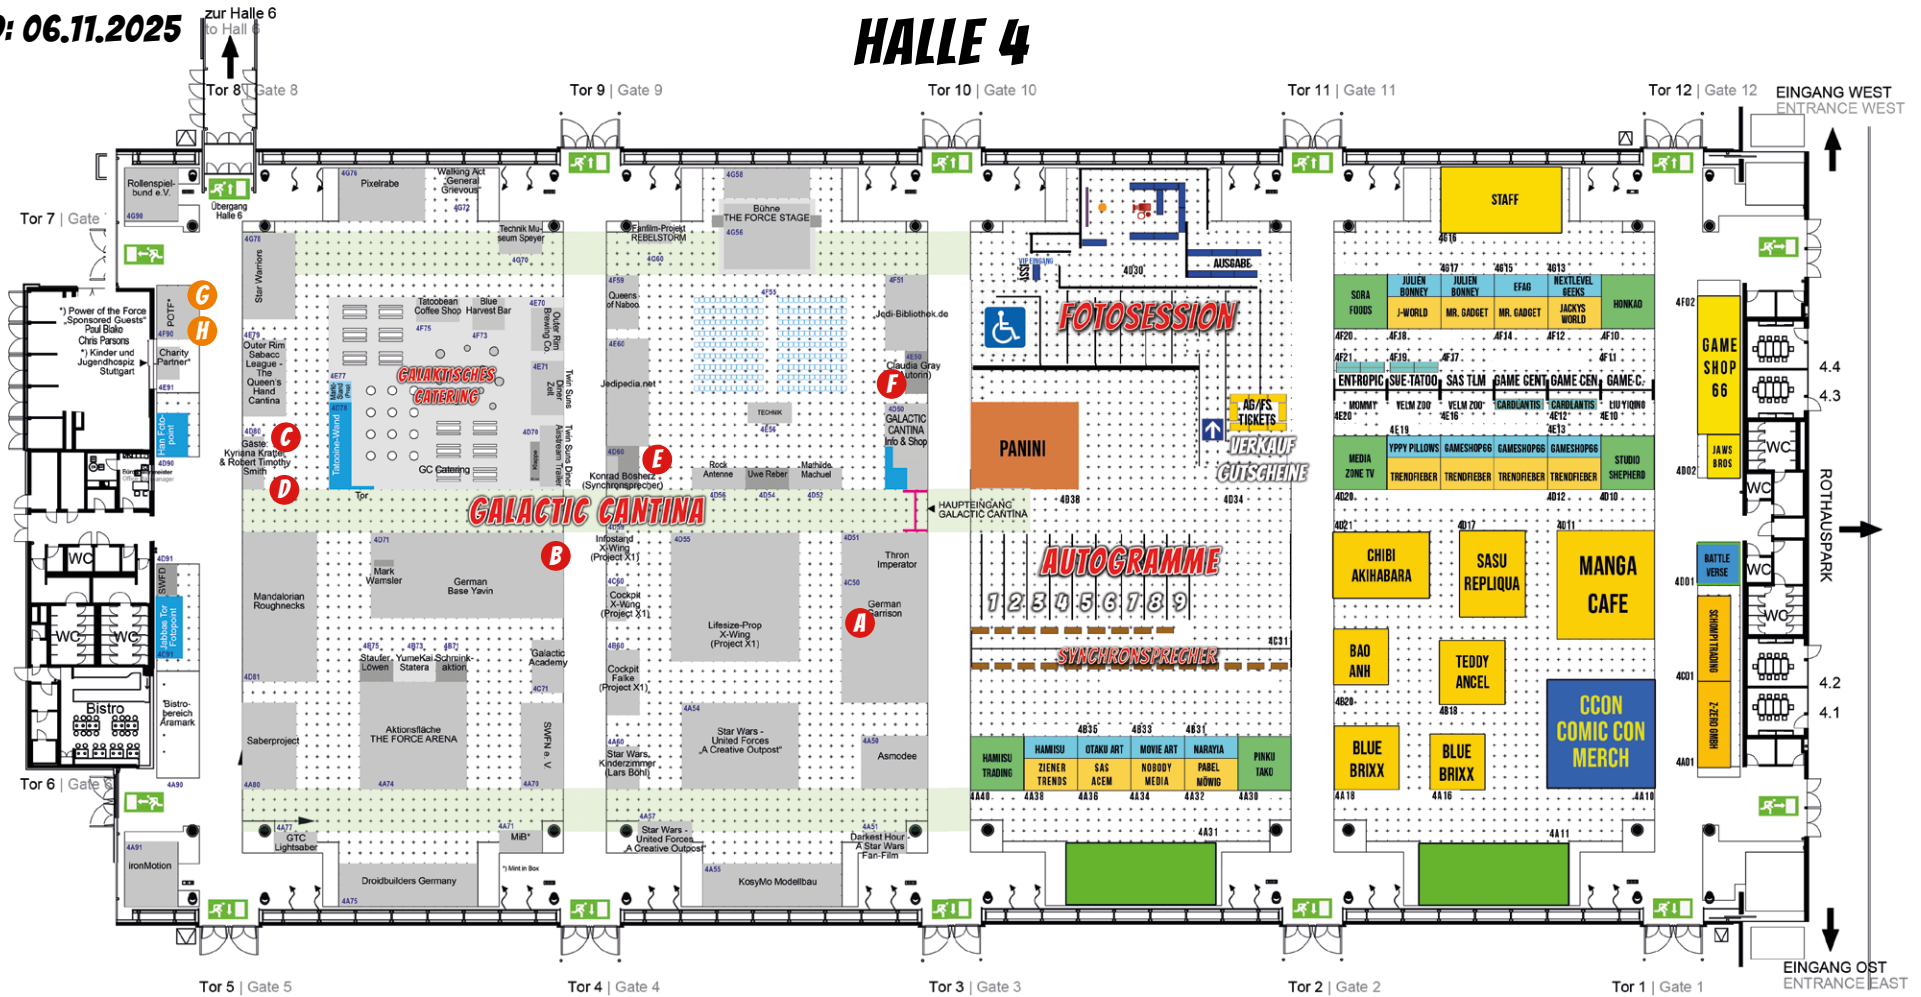

Hier geben die Stars Autogramme | Here the stars give autographs

- 1 Kida Khodr Ramadan (nur 29.11.)
- 2 Frida Gustavsson
- 3 Chris „Tatanka“ Chavis
- 4 Craig Fairbrass
- 5 Chi Lewis-Parry
- 6 Sasha Pieterse
- 7 Sean Gunn

SPONSORED GUESTS*

- 8 Lee Ingleby
- 9 Ross Marquand

* Autogramme und Selfies
Bezahlung am Stand

Star Wars-Gäste
GALACTIC CANTINA
Star Wars guests
GALACTIC CANTINA

- A Kyle Solter (nur 29.11.)
B Alistair Petrie
C Kyriana Kratter
D Robert Timothy Smith
E Konrad Bösherz
F Claudia Gray

SPONSORED GUESTS*

- G Paul Blake
H Chris Parsons



CCON | COMIC CON STUTTGART 2025
29.11. - 30.11.2025 / LANDESMESSE STUTTGART
COMICCON.DE / #CCON

Maximale Bauhöhe ohne Standaugenehmigung = 3,5m
Bitte beachten Sie die Technischen Richtlinien der LMS.
Maximum building height without stand approval = 3.5m
Please observe the technical guidelines included in our GEC.
maximal zulässige Besucherkapazität = 9 100 Personen
maximum number of visitors = 9 100 pax

Vorbehaltlich behördlicher Genehmigung
Subject for official approval

Rasterabstand | Grid spacing

0 10m 20m

Änderungslegende | Legend of changes:

Änderung	Planstellung	00.00.0000
A		
B		
C		
D		
E		
F		
G		
H		
I		
J		

Legende | Legend

- Stütze | Column
- Stütze | Column 1: d=0,81m, Stützenfuß | base d=1,09m
- Stütze | Column 2: d=0,71m, Stützenfuß | base d=0,99m
- Hydrant | Hydrant
- Feuerlöscher | Fire extinguisher
- Handfeuermelder | Emergency button
- Lüftungsauslass | Ventilation outlet
- Notausgang | Emergency exit

Versorgungskanal Anschlussmöglichkeit für
| Channel system with utility for:

- Wasserverschlauch / Wasserschlauch | Water supply
- Elektroversorgung | Power supply
- Datenanschlüsse | Data connections
- Glas
- Sprinklerbodenzulauf | Ground sprinkler supply

Elektroanschluss | Electr. connection
max. 32A = 18kW (2,50 über FFB)

Schukostekdose | Safety triple outlet
3-fach, abschaltbar | can be switched off

Wasserabwasser | Water/Waste water

Trägerverlauf | Position of supports

Abhängungen | Suspension points
max. Belastung pro Punkt = 1 kN (100kg) lotrecht
max. load per point = 1 kN (100kg) vertical

Belegbare Fläche | Area available for allocation
max. 7 767 m²

Belegbare Sonderfläche | Special area
max. 453,75 m²

Messe Stuttgart

Halle | Hall: 4

Maßstab | scale 1:500

Datum | date 25.06.2018

Zeichner | Drawer TVB

Papier | paper A3

File Hall4


Veranstaltung | event

Veranstaltung Untertitel Datum

Hallenübersicht | hall overview

STAND: 06.11.2025

HALLE 8

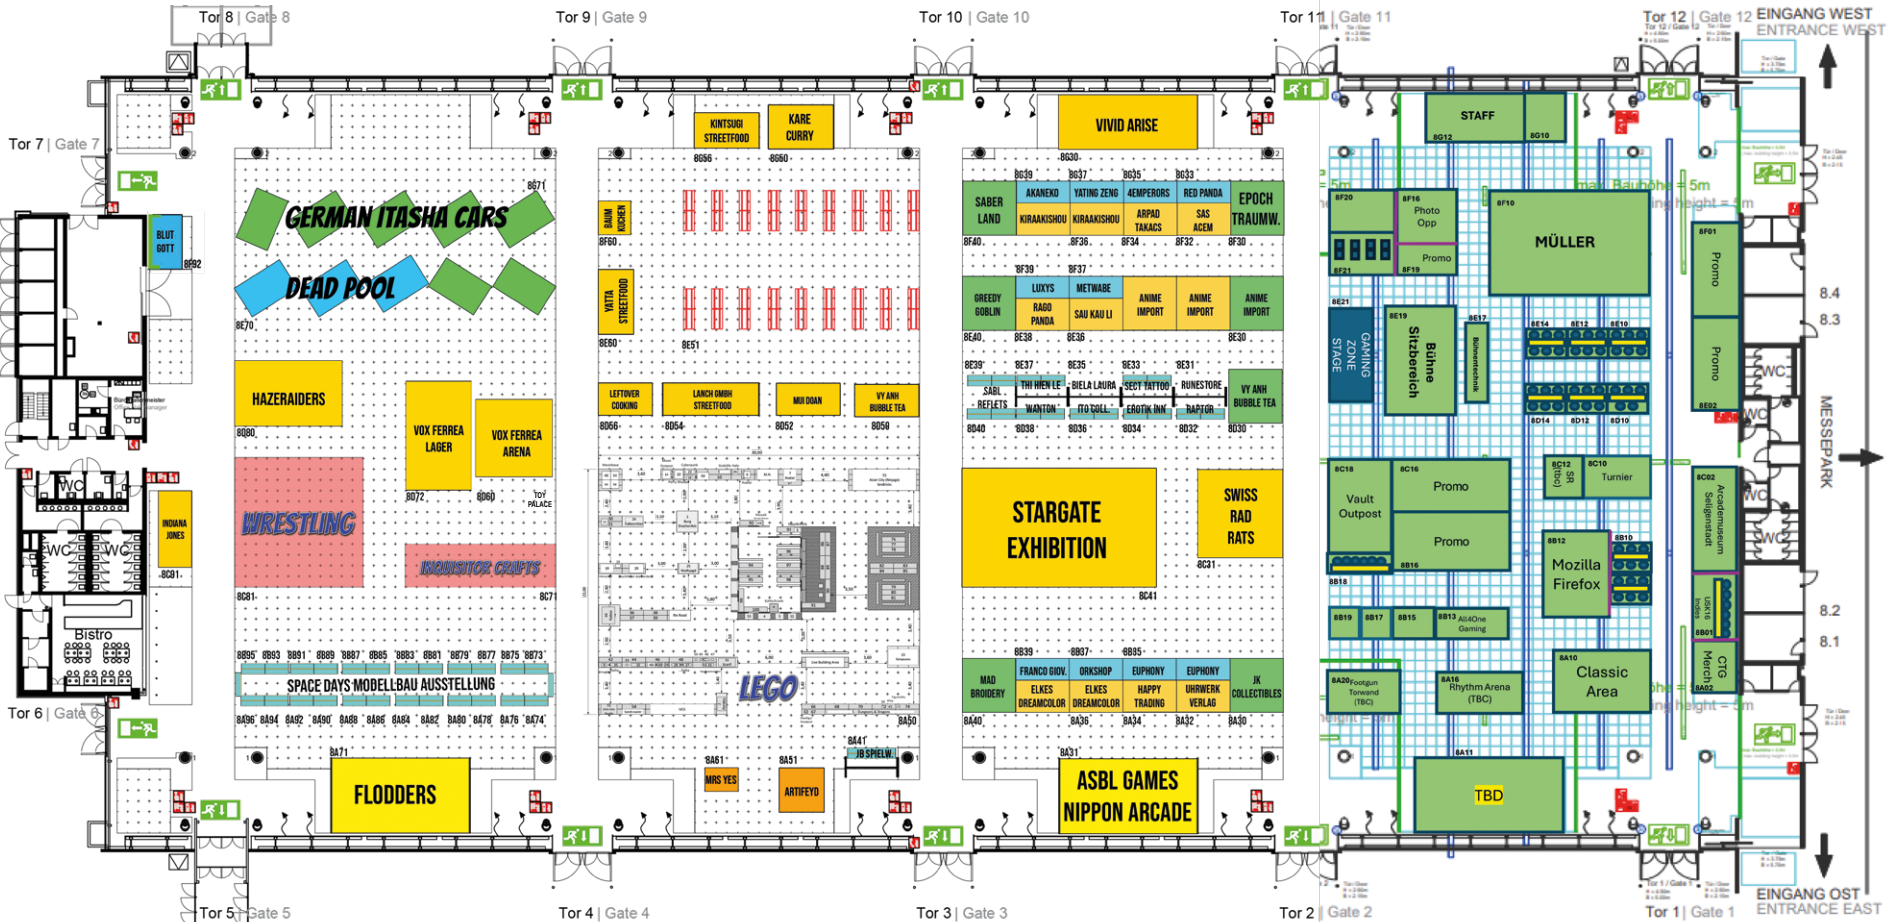

ZULÄSSIGE BELASTUNG SPARTENKANÄLE: 16 kN/m²
ZULÄSSIGE BELASTUNG BODENPLATTE: 33 kN/m²

PERMISSIBLE LOAD OF CHANNEL SYSTEM: 16 kN/m²
PERMISSIBLE LOAD OF BASE PLATE: 33 kN/m²



CCON | COMIC CON STUTTGART 2025
29.11. - 30.11.2025 / LANDESMESSE STUTTGART
COMICCON.DE / #CCON

© Copyright - Eigentümer Messe Stuttgart - Urheberrechtlich geschützt

Maximale Bauhöhe ohne Standaugenehmigung = 3,5m Bitte beachten Sie die Technischen Richtlinien der LMS. Maximum building height without stand approval = 3.5m Please observe the technical guidelines included in our GEC. maximal zulässige Besucherkapazität = 9 100 Personen maximum number of visitors = 9 100 pax		
Vorbereitend behördlicher Genehmigung Subject for official approval		
Rasterabstand Grid spacing		
0 10m 20m		
Änderungslegende Legend of changes:		
A	xx	Änderung
B		
C		
D		
E		
F		
G		
H		
I		

- Stützenfuß | Column base 1&2 h=0,09m
- Hydrant | Hydrant
- Feuerlöscher | Fire extinguisher
- Handfeuermelder | Emergency button
- Lüftungsauslass | Ventilation outlet
- Notausgang | Emergency exit
- Versorgungskanal Anschlussmöglichkeit für
- Kanal system with utility for:
- Wasserzufuhr / Wasserablauf | Water supply
- Elektroversorgung | Power supply
- Datenanschlüsse | Data connections
- Gas
- Sprinklerbodenablauf | Ground sprinkler supply
- Elektroanschluss | Electr. connection
max. 32A = 18kW (2,50 über FFB)
- Schukosteckdose | Safety triple outlet
3-fach, abschaltbar | can be switched off
- Wasser/Abwasser | Water/Waste water
Trägerverlauf | Position of supports
- Abhängungen | Suspension points
max. Belastung pro Punkt = 1 kN (100kg) lotrecht
max. load per point = 1 kN (100kg) vertical
- Belegbare Fläche | Area available for allocation
max. 7 757 m²
- Belegbare Sonderfläche | Special area
max. 477,75 m²

Halle | Hall: Alfred Kärcher Halle 8

Maßstab | scale 1:500 Datum | date 25.06.2018 Zeichner | Drawer TVB


Papier | paper A3 File Halle8

Veranstaltung | event Unterentwurf Datum

Hallenübersicht | hall overview

STAND: 06.11.2025

HALLE 10

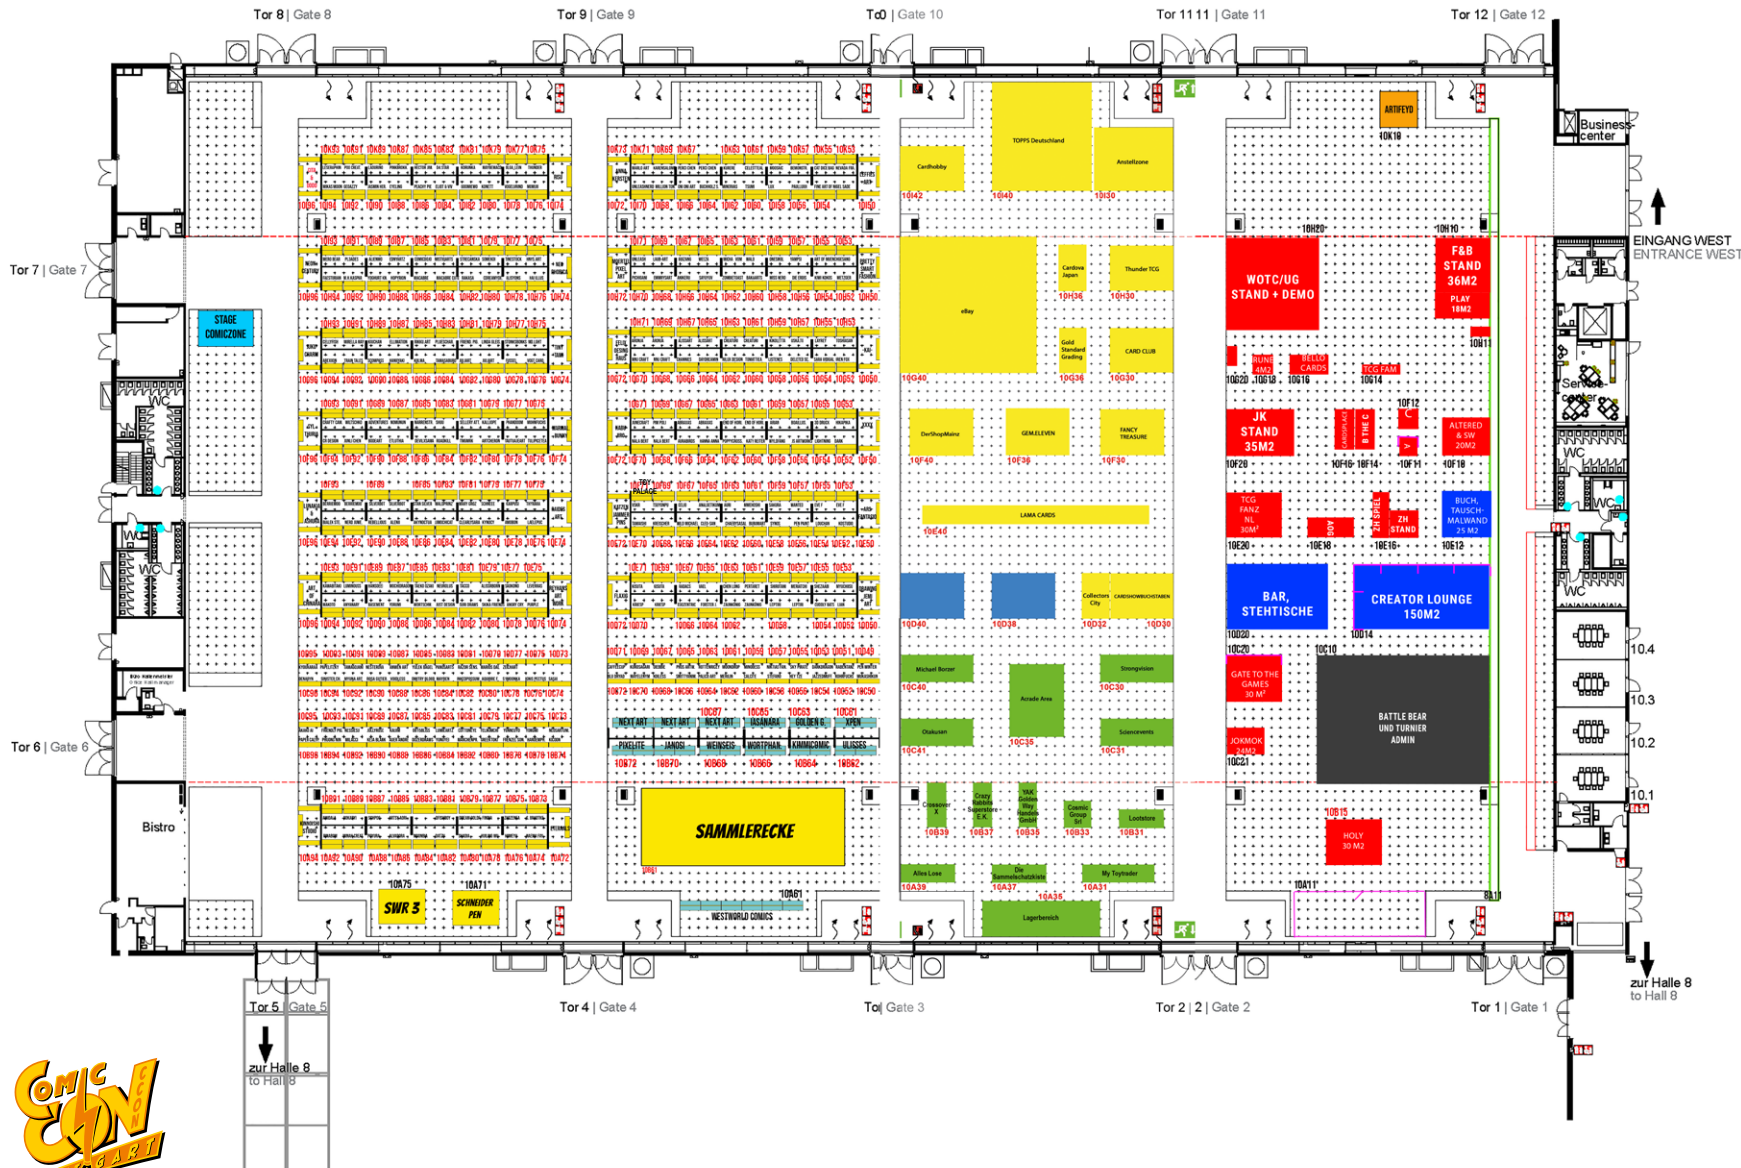

Maximale Bauhöhe ohne Standaufreigabe = 3,5m
Bitte beachten Sie die Technischen Richtlinien der LMS.
Maximum building height without stand approval = 3,5m
Please observe the technical guidelines included in our GEC
maximal zulässige Besucherkapazität = 11 600 Personen
maximum number of visitors = 11 600 pax
Maße sind vor Ort zu prüfen
Dimensions have to be checked on site

Vorbehaltlich behördlicher Genehmigung
Subject for official approval

Rasterabstand | Grid spacing
0 10m 20m

Änderungslegende Legend of changes:		
A	xx	Planerstellung
B		
C		
D		
E		
F		
G		
H		
I		

- Legende | Legend
- Stütze | Column 0,45 x 0,90 m
 - Stützenfuß | Column base 0,65 x 1,30 x 0,07m
 - Hydrant | Hydrant
 - Feuereisner | Fire extinguisher
 - Handfeuerlöscher | Emergency button
 - Lüftungsauslass | Ventilation outlet
 - Schicht für Overhead | duct for displacement air
 - Notausgang | Emergency exit
 - Versorgungskanal Anschlussmöglichkeit für | Channel system with utility for:
 - Wasserzufuhr / Wasserlauf | Water supply
 - Elektroenergie | Power supply
 - Datenanschlüsse | Data connections
 - Gas
 - Sprinklerbodenablauf | Ground sprinkler supply
 - Elektroanschluss | Electric connection max. 32A = 18kW (2,50 über FFB)
 - Schukosteckdose | Safety triple outlet 3-fach, abschaltbar | can be switched off
 - Wasserablasser | Water/Waste water
 - Desinfektionsspende | disinfectant dispenser
 - Trägerverlauf | Position of supports
 - Abhängungen | Suspension points max. Belastung pro Punkt = 1 kN (100kg) lotrecht max. load per point = 1 kN (100kg) vertical
 - Belegbare Fläche | Area available for allocation max. 11 276,50 m²
 - Belegbare Sonderfläche | Special area max. 351,00 m²
 - Belegbare Sonderfläche | Special area Einzel nutzbar | single usable



Halle | Hall Paul Horn Halle 10

Maßstab | scale Datum | date 25.05.2022 Zeichner | Drafter TVB

Papier | paper File Halle10

Veranstaltung | event Veranstaltung Untertitel Datum

Hallenübersicht | hall overview



CCON | COMIC CON STUTTGART 2025
29.11. - 30.11.2025 / LANDESMESSE STUTTGART
COMICCON.DE / #CCON

ZULÄSSIGE BELASTUNG SPARTENKANÄLE: 16 kN/m
PERMISSIBLE LOAD OF CHANNEL SYSTEM: 16 kN/m²
ZULÄSSIGE BELASTUNG BODENPLATTE: 33 kN/m²
PERMISSIBLE LOAD OF BASE PLATE: 33kN/m²