


STAND: 03.11.2025

EINGANG OST

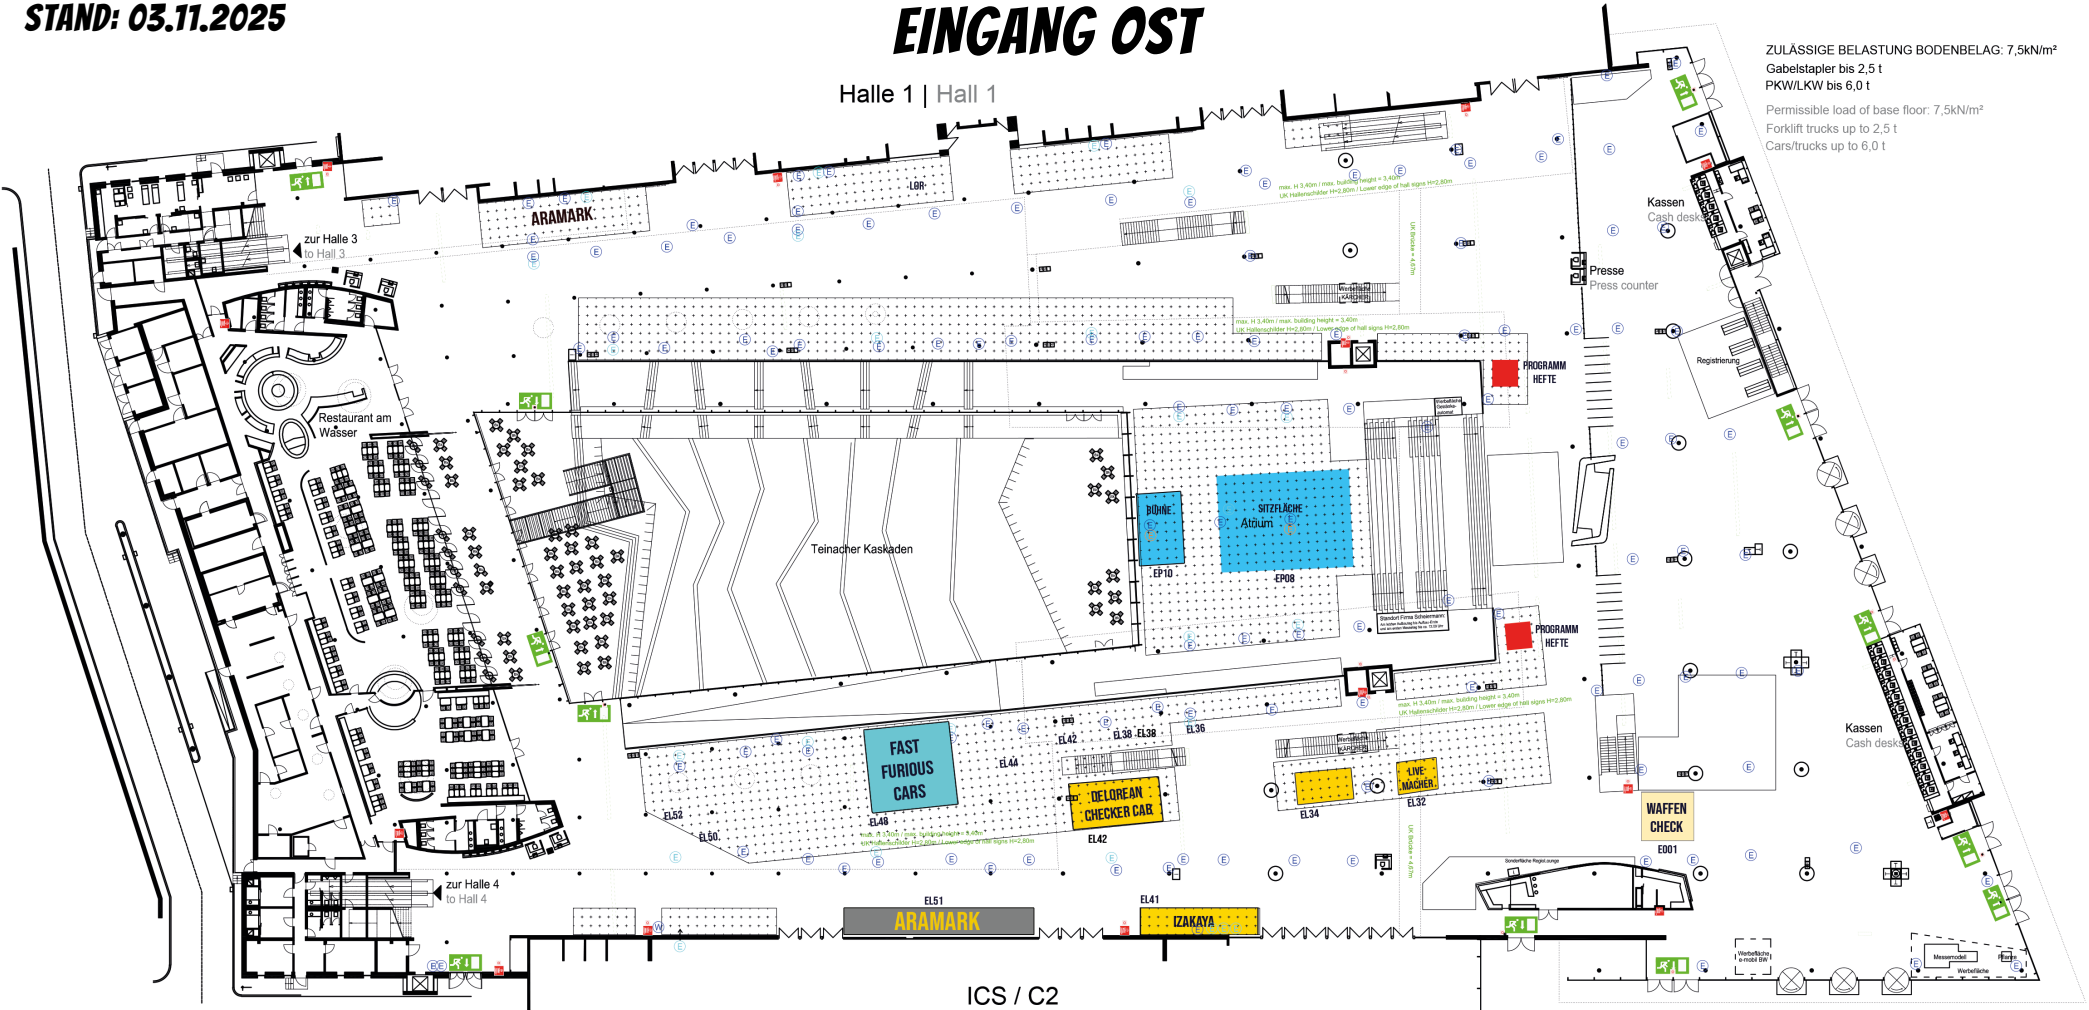

ZULÄSSIGE BELASTUNG BODENBELAG: 7,5kN/m²
Gabelstapler bis 2,5 t
PKW/LKW bis 6,0 t
Permissible load of base floor: 7,5kN/m²
Forklift trucks up to 2,5 t
Cars/trucks up to 6,0 t



CCON I COMIC CON STUTTGART 2025
29.11. - 30.11.2025 / LANDESMESSE STUTTGART
COMICCON.DE / #CCON

ICS / C2

Maximale Bauhöhe ohne Standaubaugenehmigung = 3,5m
Bitte beachten Sie die Technischen Richtlinien der LMS.
Maximum building height without stand approval = 3,5m
Please observe the technical guidelines included in our GEC.

Vorbehaltlich behördlicher Genehmigung
Subject for official approval

Rasterabstand | Grid spacing
0 10m 20m

Änderungslegende | Legend of changes:

Änderung	Planstellung	00.00.0000
A	xx	
B		
C		
D		
E		
F		
G		
H		
I		
J		

Legende | Legend

- Stütze | Column
- Hydrant | Hydrant
- Feuerlöscher | Fire extinguisher
- Handfeuermelder | Emergency button
- Notausgang | Emergency exit
- Elektroanschluss | Electric connection 230 V, max. 16A
- Elektroanschluss | Electric connection 400 V, max. 32A
- Elektroanschluss | Electric connection 400 V, max. 125A
- Wasser/Abwasser | Water/Waste water
- Druckluft | Compressed Air
- Wertstoffsystem mit Feuerlöscher | Waste disposal system with fire extinguisher
- Wertstoffsystem | Waste disposal system
- Sitzmöbel | Seating furniture
- Tisch | Table
- Informationsdisplay | Information display
- SB Ticketautomat | Ticketautomat
- öffentliches Telefon | public telephone
- Belegbare Fläche | Area available for allocation
max. 2 896 m²
(Atrium | atrium: 654 m²
Südspange | southern part: 1 306 m²
Nordspange | northern part: 936 m²)
- Belegbare Sonderfläche | Special area
max. 387 m²

Sonderflächen nur mit gesonderter Flächenzuteilung belegbar
The special area is only available with further capacity allocation

Messe Stuttgart

Halle | Hall: **Eingang Ost**
Entrance East

Maßstab | scale: 1:500
Datum | date: 18.08.2014
Zeichner | Drawer: TVB

Papier | paper: A3
File: Eingang_Ost_EG

Veranstaltung | event
Veranstaltung
Untertitel
Datum

Hallenübersicht | hall overview