


STAND: 06.11.2025

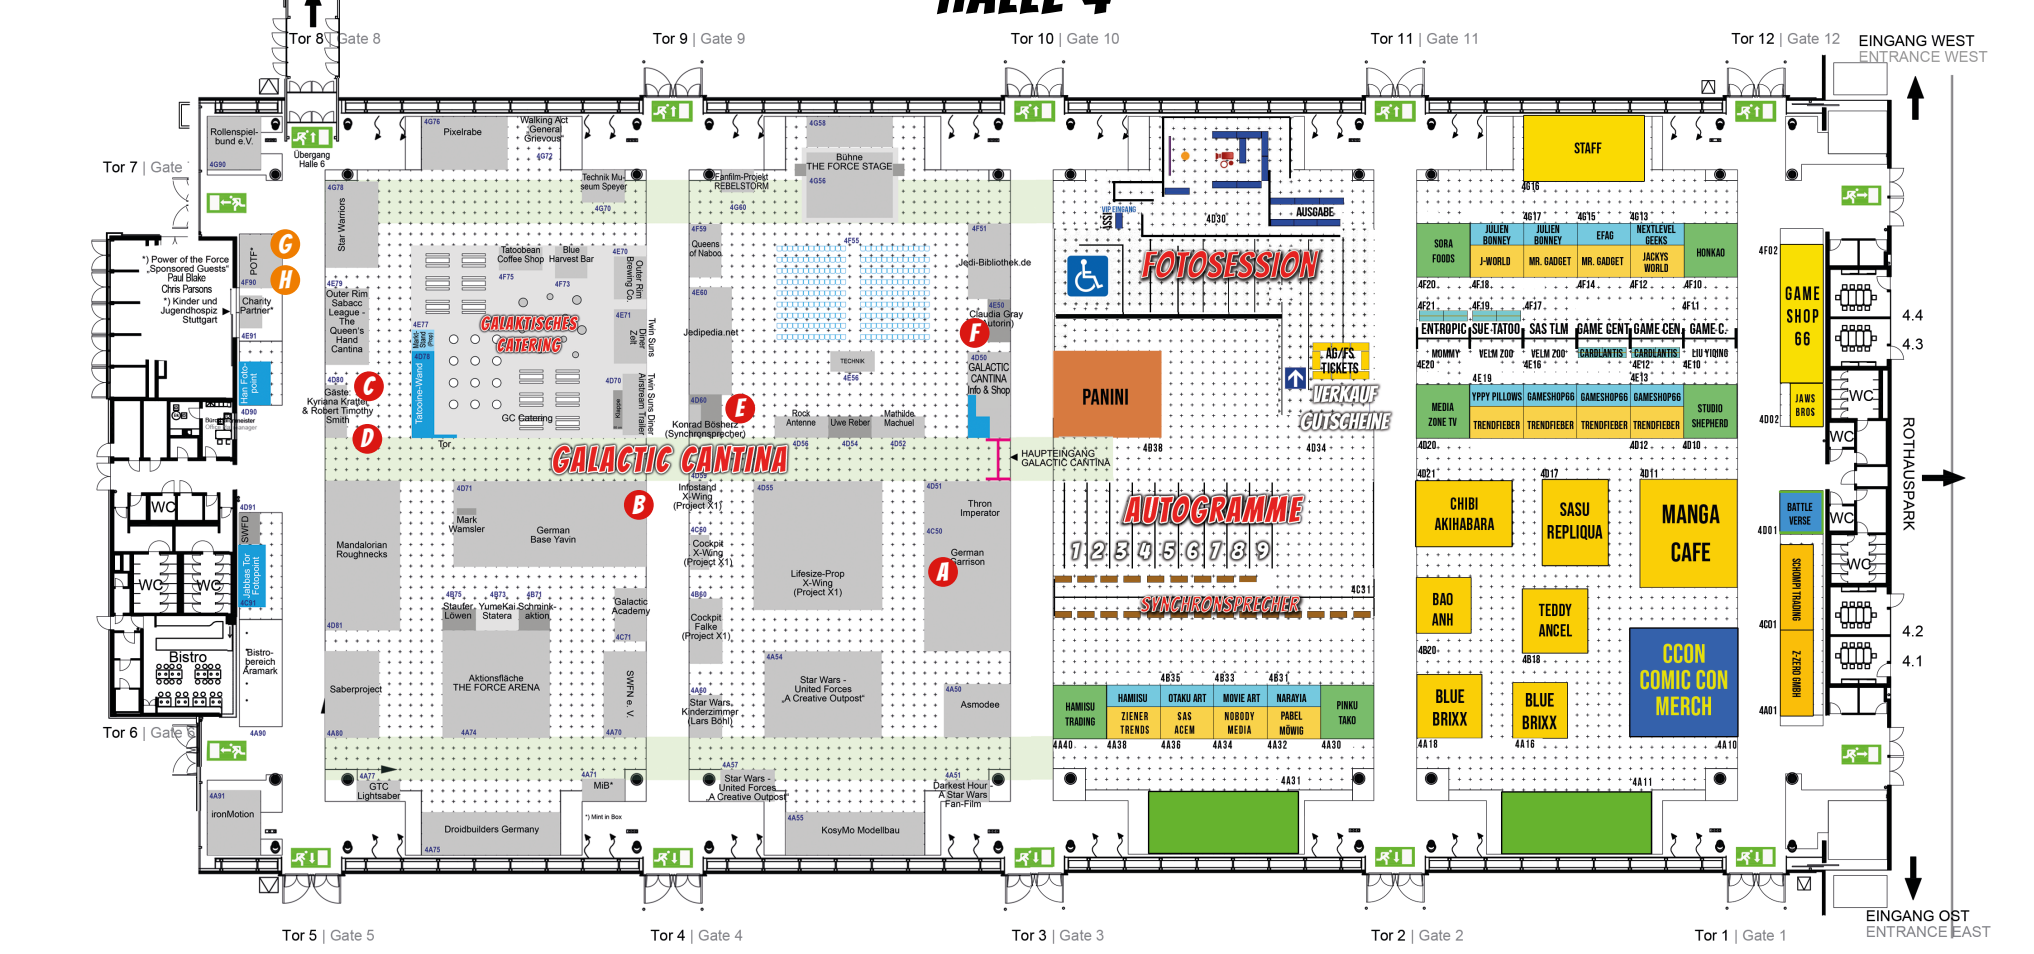

Hier geben die Stars Autogramme | Here the stars give autographs



CCON I COMIC CON STUTTGART 2025  
29.11. - 30.11.2025 / LANDESMESSE STUTTGART  
COMICCON.DE / #CCON

- 1 Kida Khodr Ramadan (nur 29.11.)
  - 2 Frida Gustavsson
  - 3 Chris „Tatanka“ Chavis
  - 4 Craig Fairbrass
  - 5 Chi Lewis-Parry
  - 6 Sasha Pieterse
  - 7 Sean Gunn
- SPONSORED GUESTS\*
- 8 Lee Ingleby
  - 9 Ross Marquand

Star Wars-Gäste  
GALACTIC CANTINA  
Star Wars guests  
GALACTIC CANTINA

- A Kyle Solter (nur 29.11.)
- B Alistair Petrie
- C Kyriana Kratter
- D Robert Timothy Smith
- E Konrad Bösherz
- F Claudia Gray

- SPONSORED GUESTS\*
- G Paul Blake
  - H Chris Parsons

\* Autogramme und Selfies  
Bezahlung am Stand

Legende | Legend

- Stütze | Column
- Stütze | Column 1: d=0,81m, Stützenfuß | base d=1,09m
- Stütze | Column 2: d=0,71m, Stützenfuß | base d=0,98m
- Stützenfuß | Column base 1&2 h=0,09m
- Hydrant | Hydrant
- Feuerlöscher | Fire extinguisher
- Handfeuermelder | Emergency button
- Lüftungsauslass | Ventilation outlet
- Notausgang | Emergency exit

Versorgungsanschlüsse Anschlussmöglichkeit für | Channel system with utility for:

- Wasserversorgung | Water supply
- Elektroversorgung | Power supply
- Datenanschlüsse | Data connections
- Glas
- Sprinklerbodenzulauf | Ground sprinkler supply

Elektroanschluss | Electr. connection  
max. 32A = 18kW (2,50 über FFB)

Schuttkostendeckelung | Safety triple outlet  
3-fach, abschaltbar | can be switched off  
Wasser/Abwasser | Water/Waste water  
Trägerverlauf | Position of supports

Abhängungen | Suspension points  
max. Belastung pro Punkt = 1 kN (100kg) lotrecht  
max. load per point = 1 kN (100kg) vertikal

Änderungslegende | Legend of changes:

| Änderung | Planerstellung | 00.00.0000 |
|----------|----------------|------------|
| A        |                |            |
| B        |                |            |
| C        |                |            |
| D        |                |            |
| E        |                |            |
| F        |                |            |
| G        |                |            |
| H        |                |            |
| I        |                |            |
| J        |                |            |

Belegbare Fläche | Area available for allocation  
max. 7.707 m²

Belegbare Sonderfläche | Special area  
max. 463,75 m²

Messe Stuttgart

Halle | Hall: 4

Maßstab | scale 1:500

Papier | paper A3

Veranstaltung | event  
Veranstaltung  
Unterteil  
Datum

Hallenübersicht | hall overview